


от 05.10.2023 № 669-п

**СХЕМА**  
расположения земельного участка

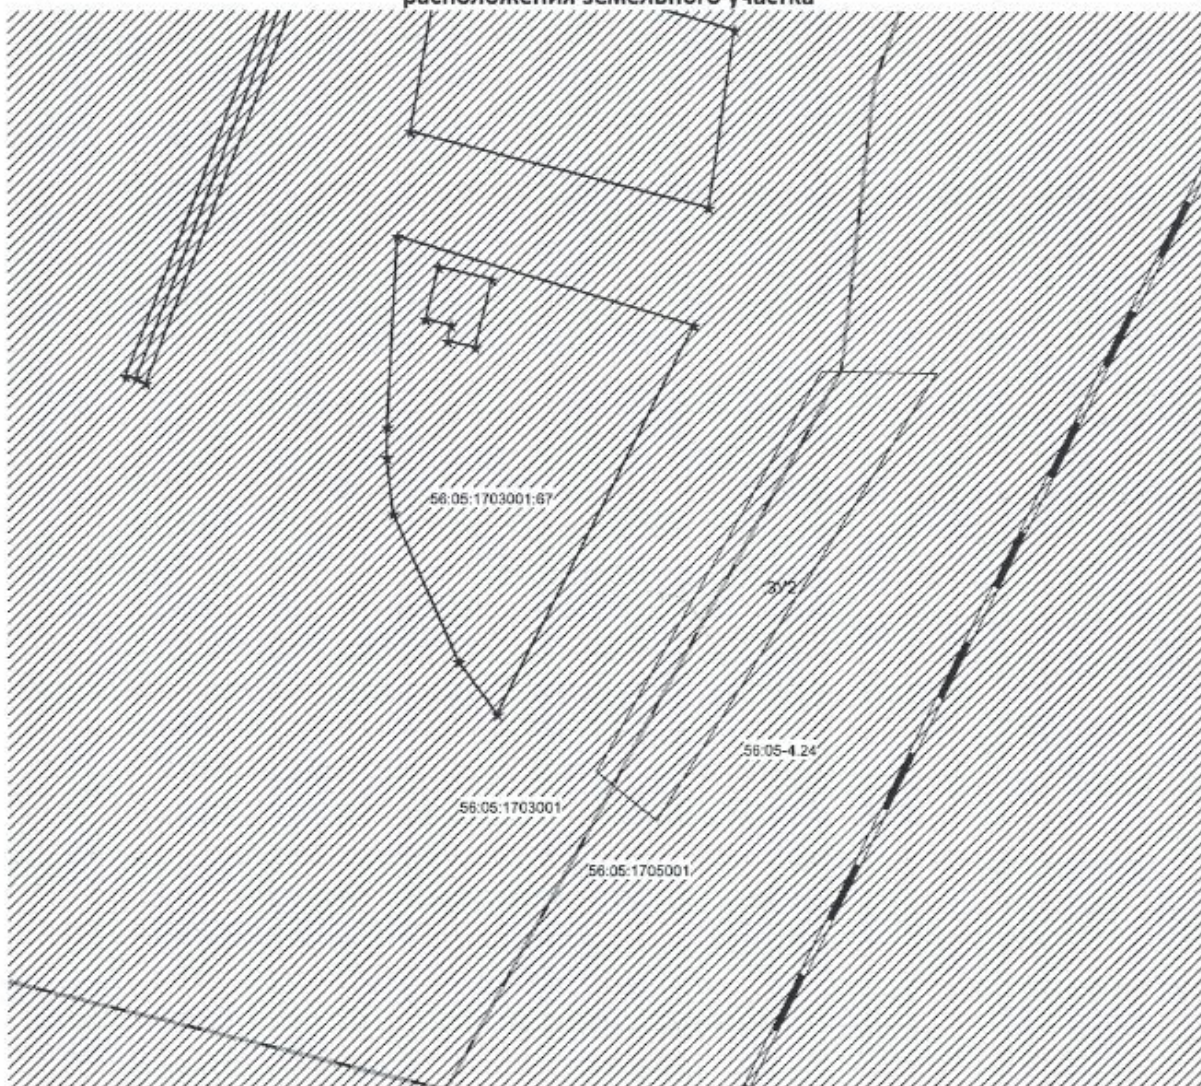

**Условные обозначения**

Масштаб 1:2000


- - проектная граница земельного участка
- - земельные участки прошедшие государственный кадастровый учет
- 56:05-3.16 Ж-1 Жилая зона
- 56:05-4.24 -ЗООИТ
- 56:05:1703001 Номер кадастрового квартала
- 56:05:1703001:67 Кадастровый номер земельного участка
- :3/2 - Обозначение образуемого земельного участка

Руководитель комитета по управлению муниципальным  
имуществом и земельными ресурсами администрации  
МО «Асекеевский район»





Условный номер земельного участка: ЗУ2		
Площадь земельного участка 1564 м <sup>2</sup>		
Обозначение характерных точек границ	Координаты, м	
	X	Y
1	2	3
:ЗУ2 площадь 1564 м <sup>2</sup>		
1	627179,00	1371565,37
2	627178,36	1371587,14
3	627094,43	1371532,78
4	627103,76	1371521,40

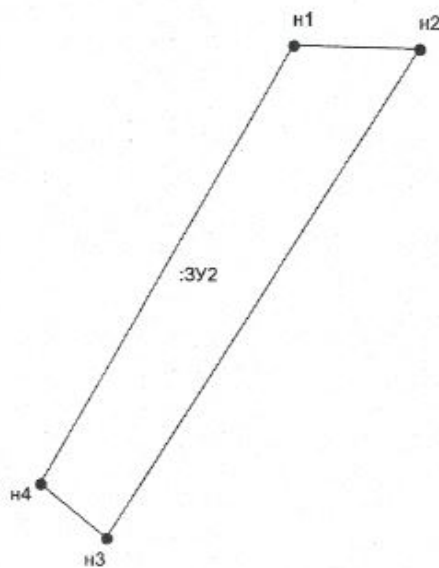

Масштаб 1:2000

Местоположение образуемого земельного участка площадью 1564 кв.м.:  
 Российская Федерация, Оренбургская область, Асекеевский район, с. Старомукменево,  
 земельный участок расположен восточнее земельного участка с кадастровым номером  
 56:05:1703001:67

Вид разрешенного использования – для ведения личного подсобного хозяйства

